


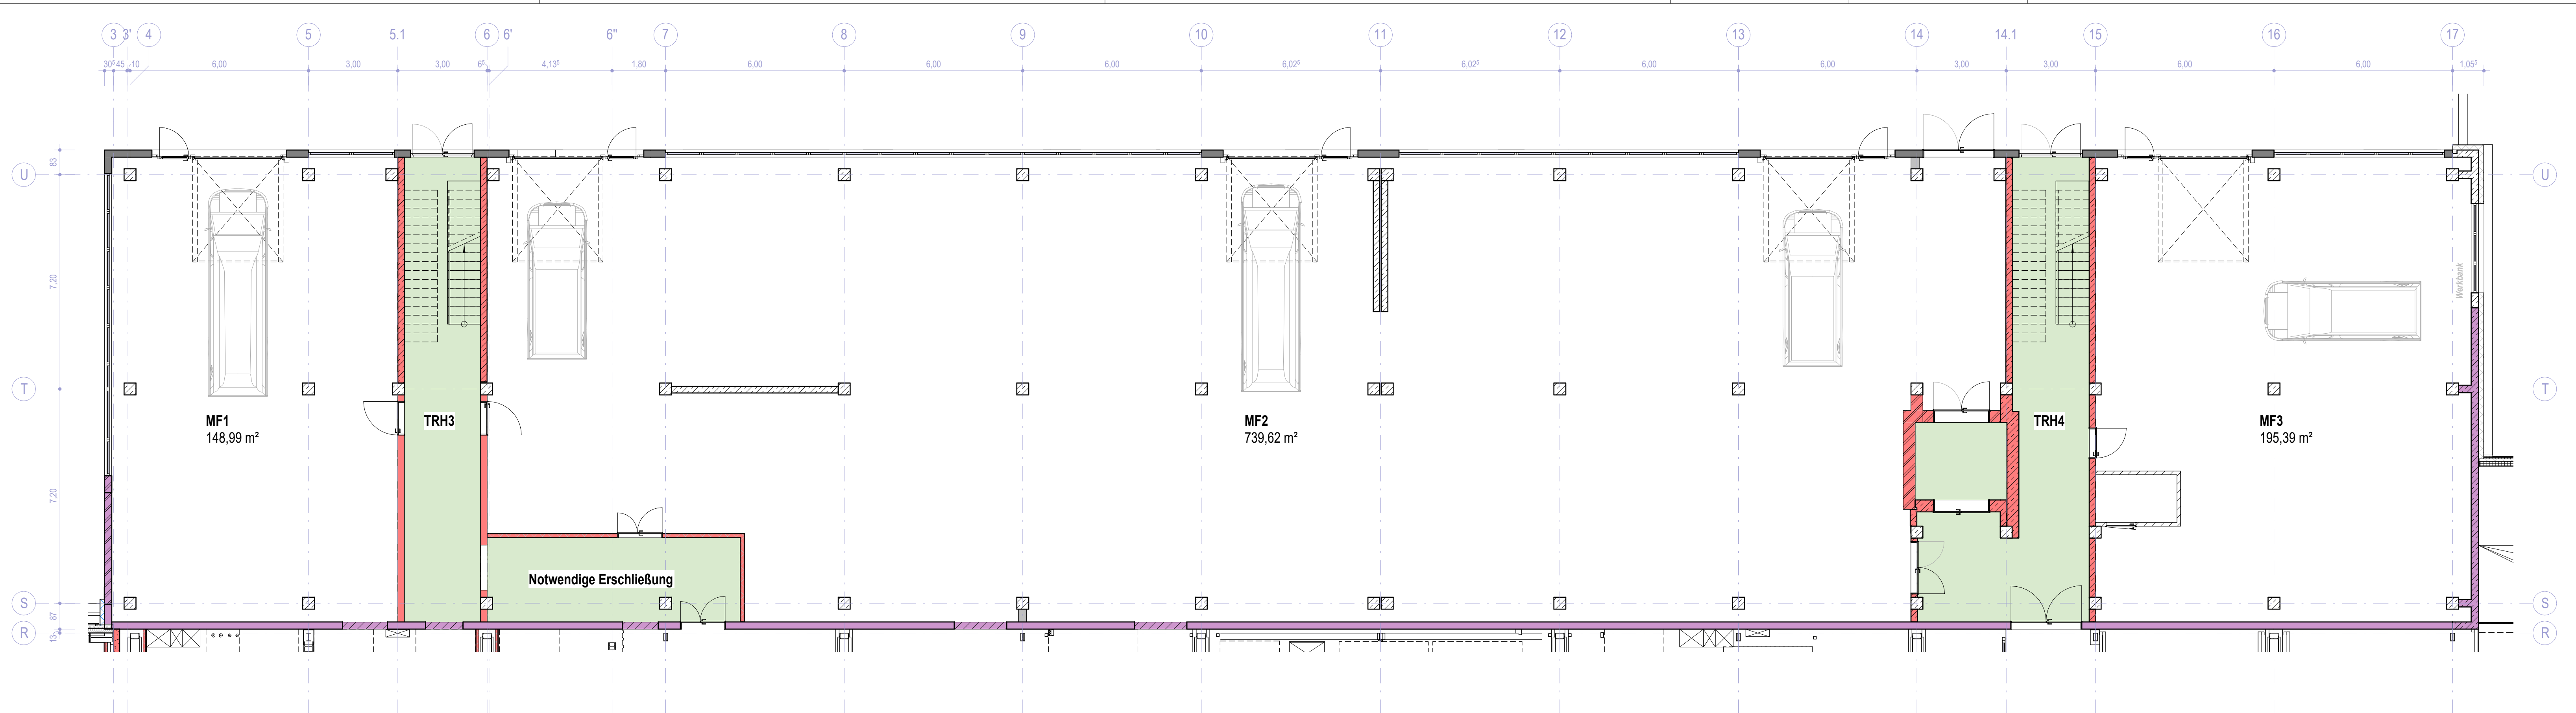


MF1: 148,99 m²
MF2: 739,62 m²
MF3: 195,39 m²

Bauherr Saarländer Straße 25 - Anbau West	Bauherr MIB Sechszwanzigste Investitionsgesellschaft mbH
Planinhalt Grundriss Erdgeschoss 1 : 100	Planer rewa Planungsgesellschaft mbH

MIB

rewa
ARCHITECTEN + INGENIEURE

Diese Zeichnung ist urheberrechtlich geschützt. Bei Weitergabe - auch auszugsweise - ist die rewa Planungsgesellschaft mbH als Urheber auf dem Plan zu vermerken!

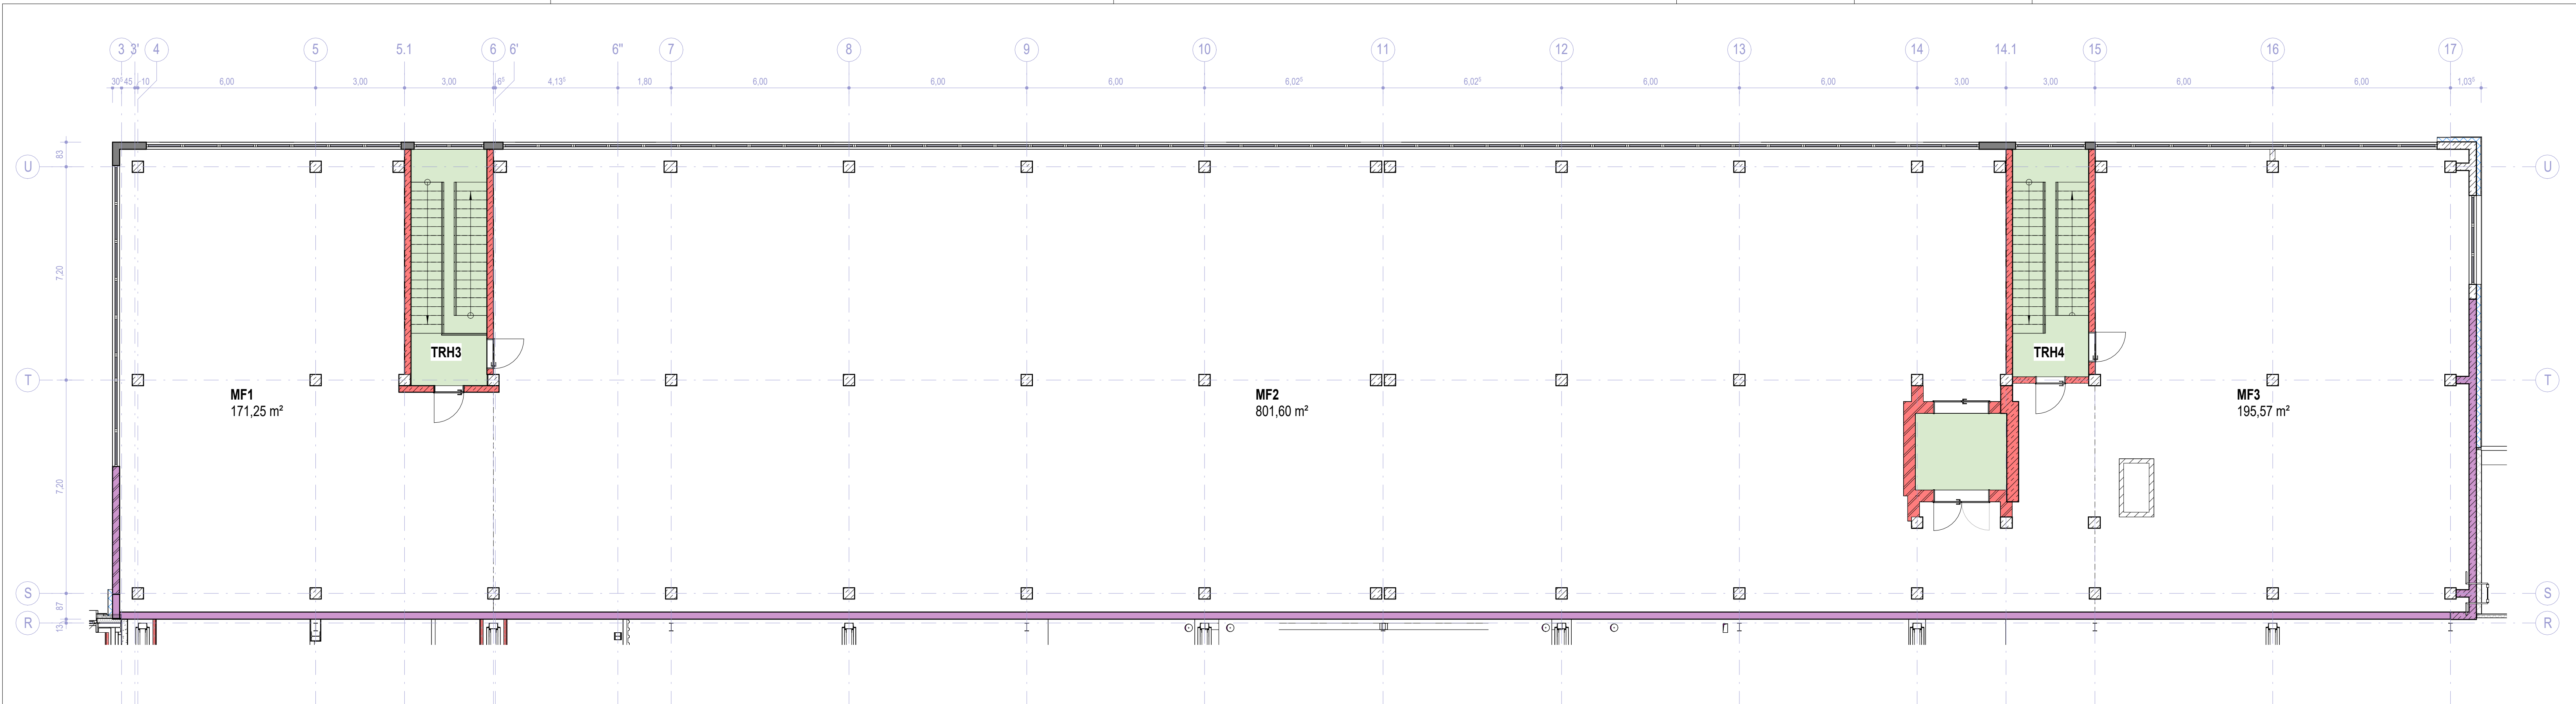

MF1: 171,25 m²
MF2: 801,60 m²
MF3: 195,57 m²

Bauherr Saarländer Straße 25 - Anbau West	Bauherr MIB Sechszwanzigste Investitionsgesellschaft mbH
Planinhalt Grundriss 1. Obergeschoss 1 : 100	Planer rewa Planungsgesellschaft mbH

MIB

rewa
ARCHITECTEN + INGENIEURE

Diese Zeichnung ist urheberrechtlich geschützt. Bei Weitergabe - auch auszugsweise - ist die rewa Planungsgesellschaft mbH als Urheber auf dem Plan zu vermerken!